

PLANO DE UBICACIÓN: LOCAL ZONA 2-SERVICIOS FINANCIEROS-LOCAL 4 (Z2-SF-4)

■ ZONA 2: EDIFICIO ADMINISTRATIVO ANTIGUO



- | | |
|---|--------------------------------|
| 1. EDIFICIO ADMINISTRATIVO | 7. NAVE DE FRESA Y MORA |
| 2. ANTIGUO EDIFICIO ADMINISTRATIVO | 8. NAVE DE FRUTA TROPICAL |
| 3. EXPLANDA DE TOMATE Y PEPINILLO | 9. NAVE DE PESCADOS Y MARISCOS |
| 4. CUARTOS FRÍOS | 10. NAVE DE CARGA-DESCARGA |
| 5. CENTRO COMERCIAL | 11. CUBIERTAS DE PRODUCTORES |
| 6. NAVE PRINCIPAL | |

UBICACION DEL PREDIO



MERCADO DE PRODUCTORES EP EMMPA

Econ. Hernán Pico
GERENTE

RIOBAMBA

SECTOR: Mercado de Productores

DIRECCIÓN: Av. Leopoldo Freire N. 1 y Circunvalación

FECHA: ABRIL 2024

LÁMINA: 1/2

CONTIENE:

PLANTA DE LOCAL
Z2-SF-4

Escola: S/E

Nataly Moreno Albuja
ARQUITECTA


OBSERVACIONES:

RIOBAMBA
Mercado Mayorista

PLANTA BAJA: LOCAL ZONA 2-SERVICIOS FINANCIEROS-LOCAL 4 (Z2-SF-4)

PARQUEADEROS
CAMINERÍA PRINCIPAL

N ±0.00
12.21

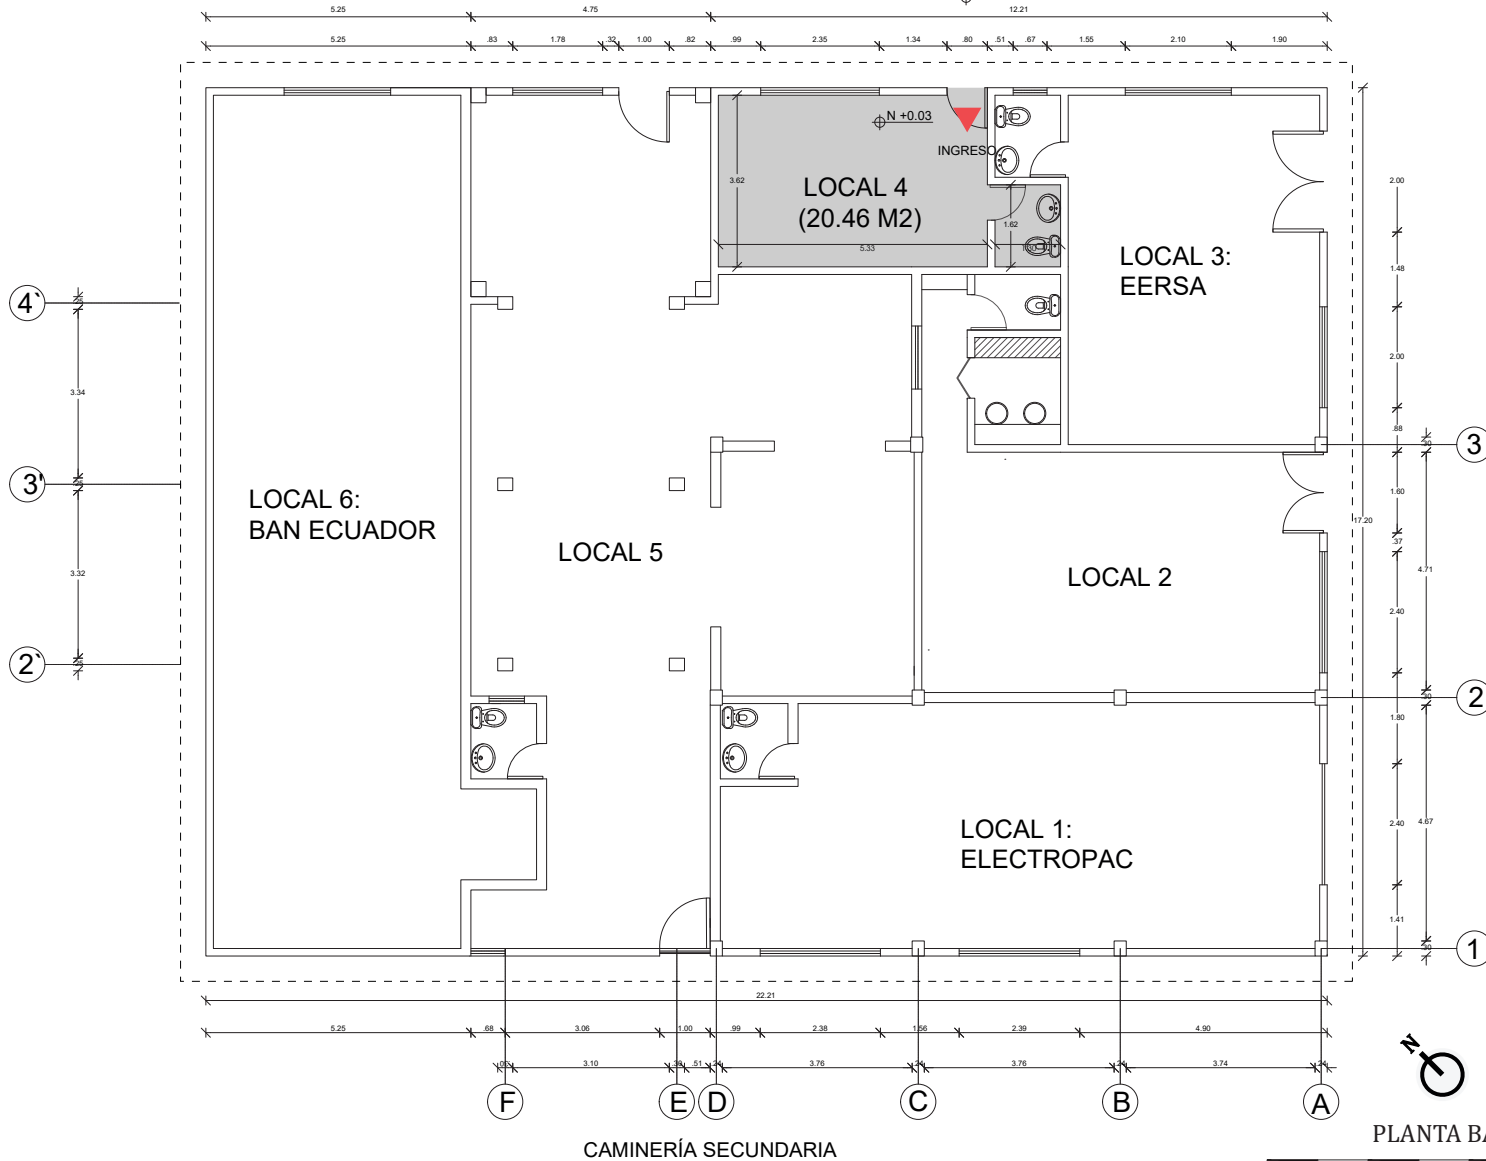

PLANTA BAJA

UBICACION DEL PREDIO



MERCADO DE PRODUCTORES EP EMMPA

Econ. Hernán Pico
GERENTE

SECTOR: Mercado de Productores

DIRECCIÓN: Av. Leopoldo Freire N. 1 y Circunvalación

FECHA: ABRIL 2024

LÁMINA: 2/2

CONTIENE:
PLANTA DE LOCAL
Z2-SF-4

Escala: S/E

Nataly Moreno Albuja
ARQUITECTA

OBSERVACIONES:

